


BOS

Vak 2

Vak 3

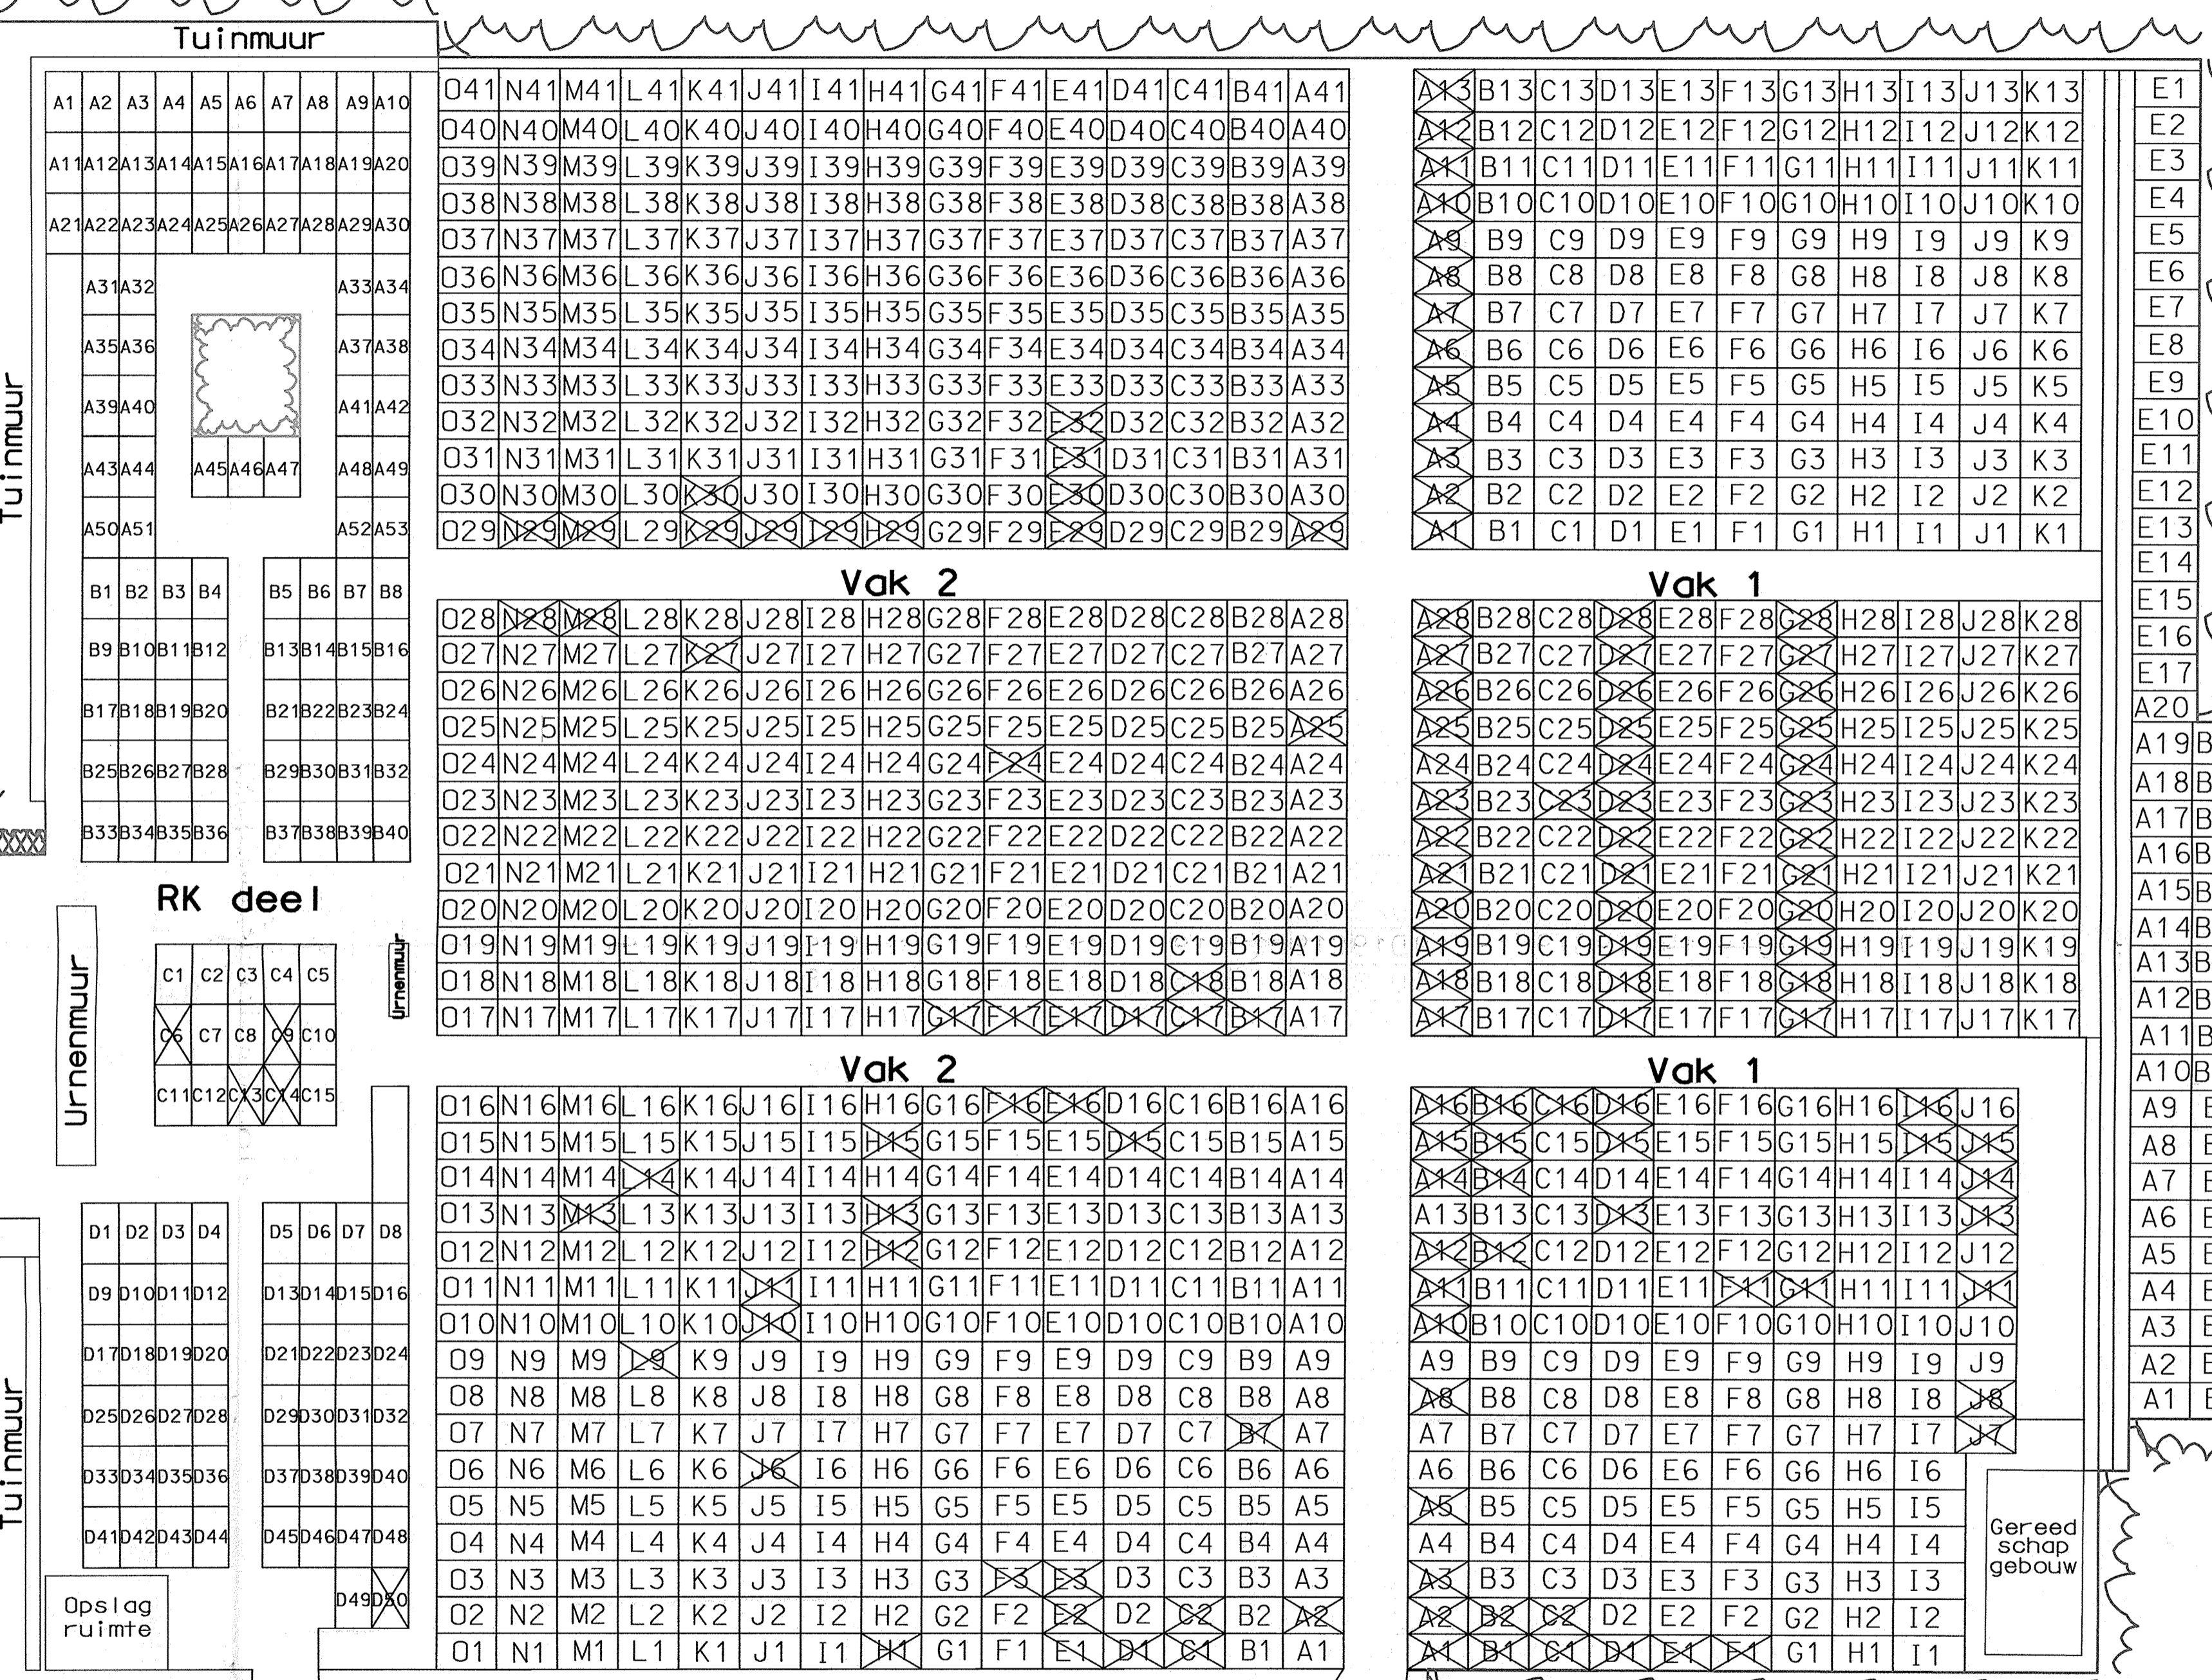

- Legenda**
- Bos
 - Haag
 - Gebouw/bouwwerk
 - Grafnummering
 - Keldergraven

Strooiveld

RK deel

Urnenuur

Opslag ruimte

Gereed schap gebouw

KERKHOF LAANT JE

BOS

Ontwerp: **Beheer & Onderhoud** gemeente BERGEN

Plattegrond algemene begraafplaats Egmond aan Zee

Datum: 29 dec 2005
 Schaal: 1:200
 Formaat: A1
 Getek: C. Sundermann