


R.K. KERK

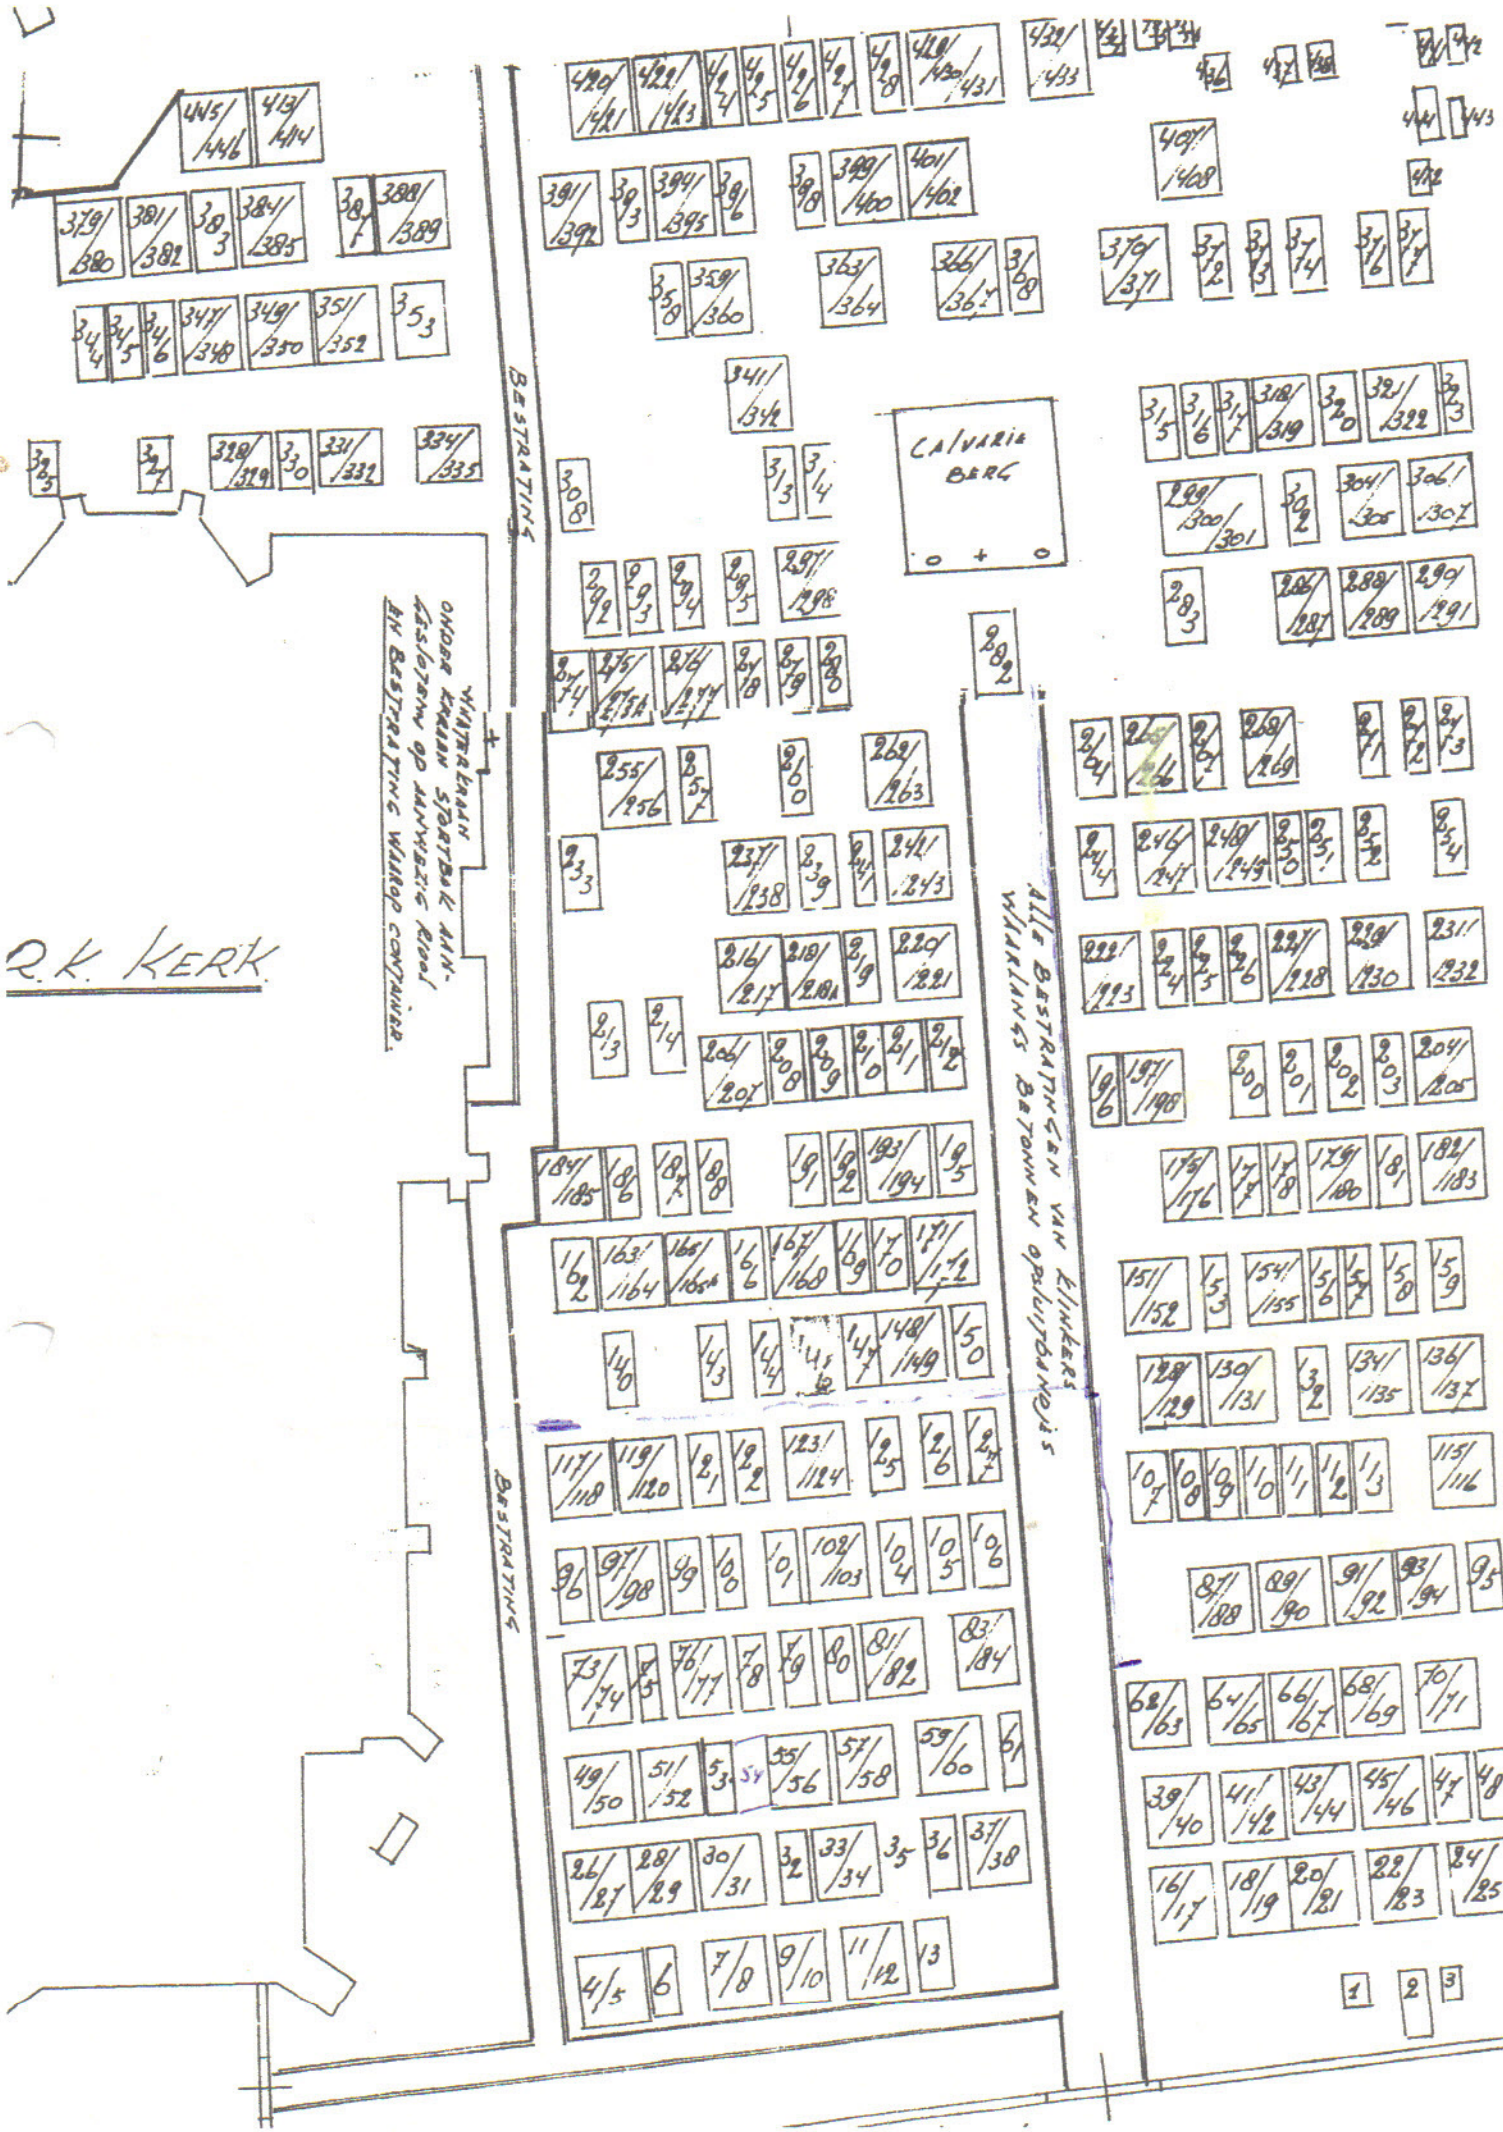

WINTERKRAAN
ONDER KRAAN STARTBAAR BIN-
Asselopen op aanvraag Rood-
EN BASTRATINGS WILLOOP CONTAINER.

CALVARIA
BERC
+ +

ALLE BASTRATINGS EN
WINTERKRAANEN VAN LINKERS
OPRECHTINGEN

1 2 3