Kerkhof

Parochie St. Antonius Abt, Acht
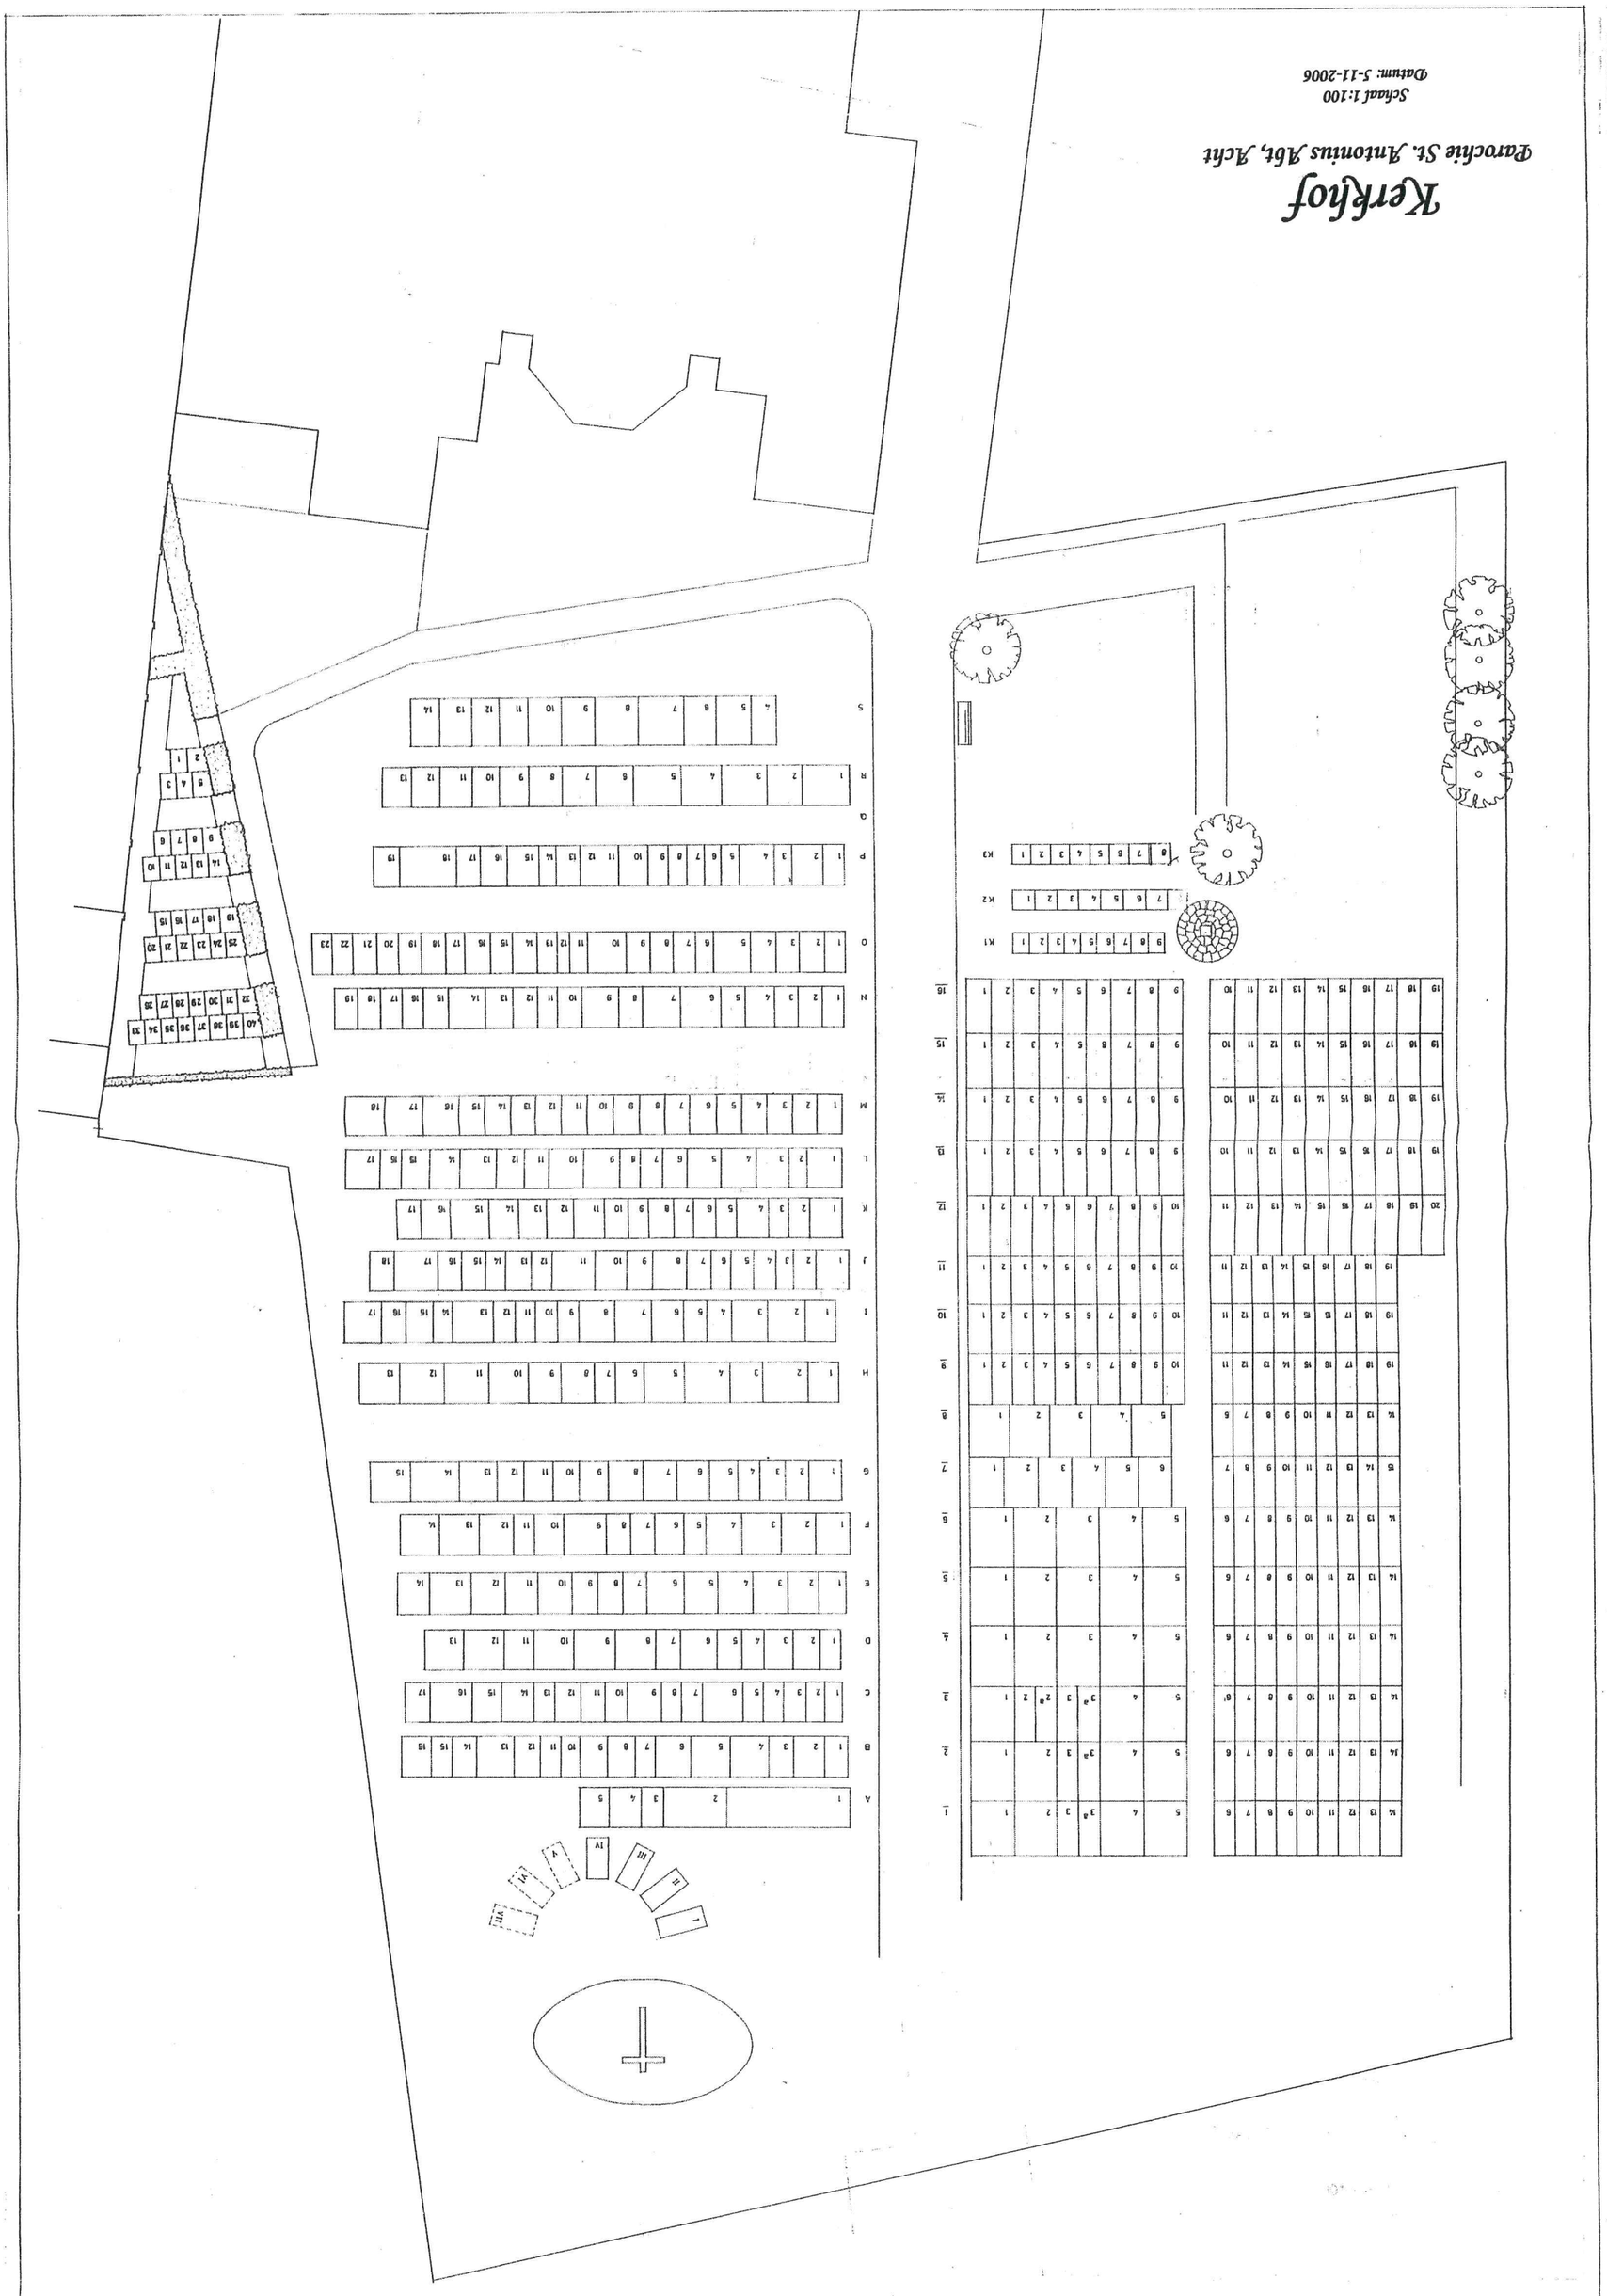
Schaal 1:100
Datum: 5-11-2006