


URNENGRAFVELD H. ANTONIUS ABT
locatie IJsselstraat

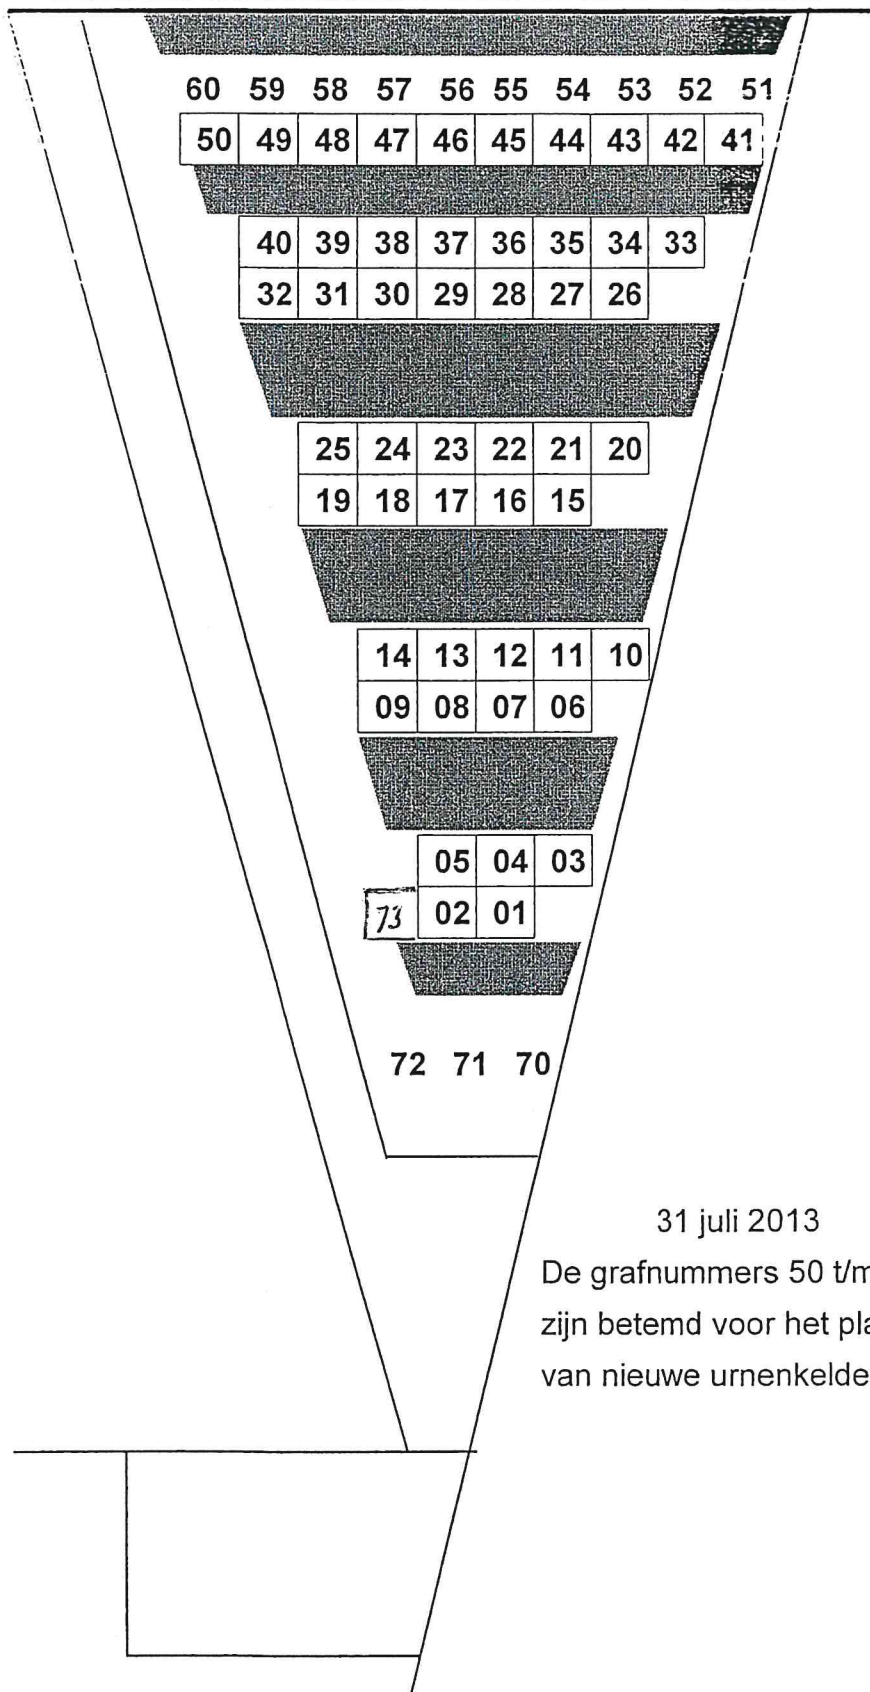

31 juli 2013

De grafnummers 50 t/m. 60 en nrs. 70 t/m. 72
zijn betemd voor het plaatsen
van nieuwe urnenkeldertjes. (14 st.)