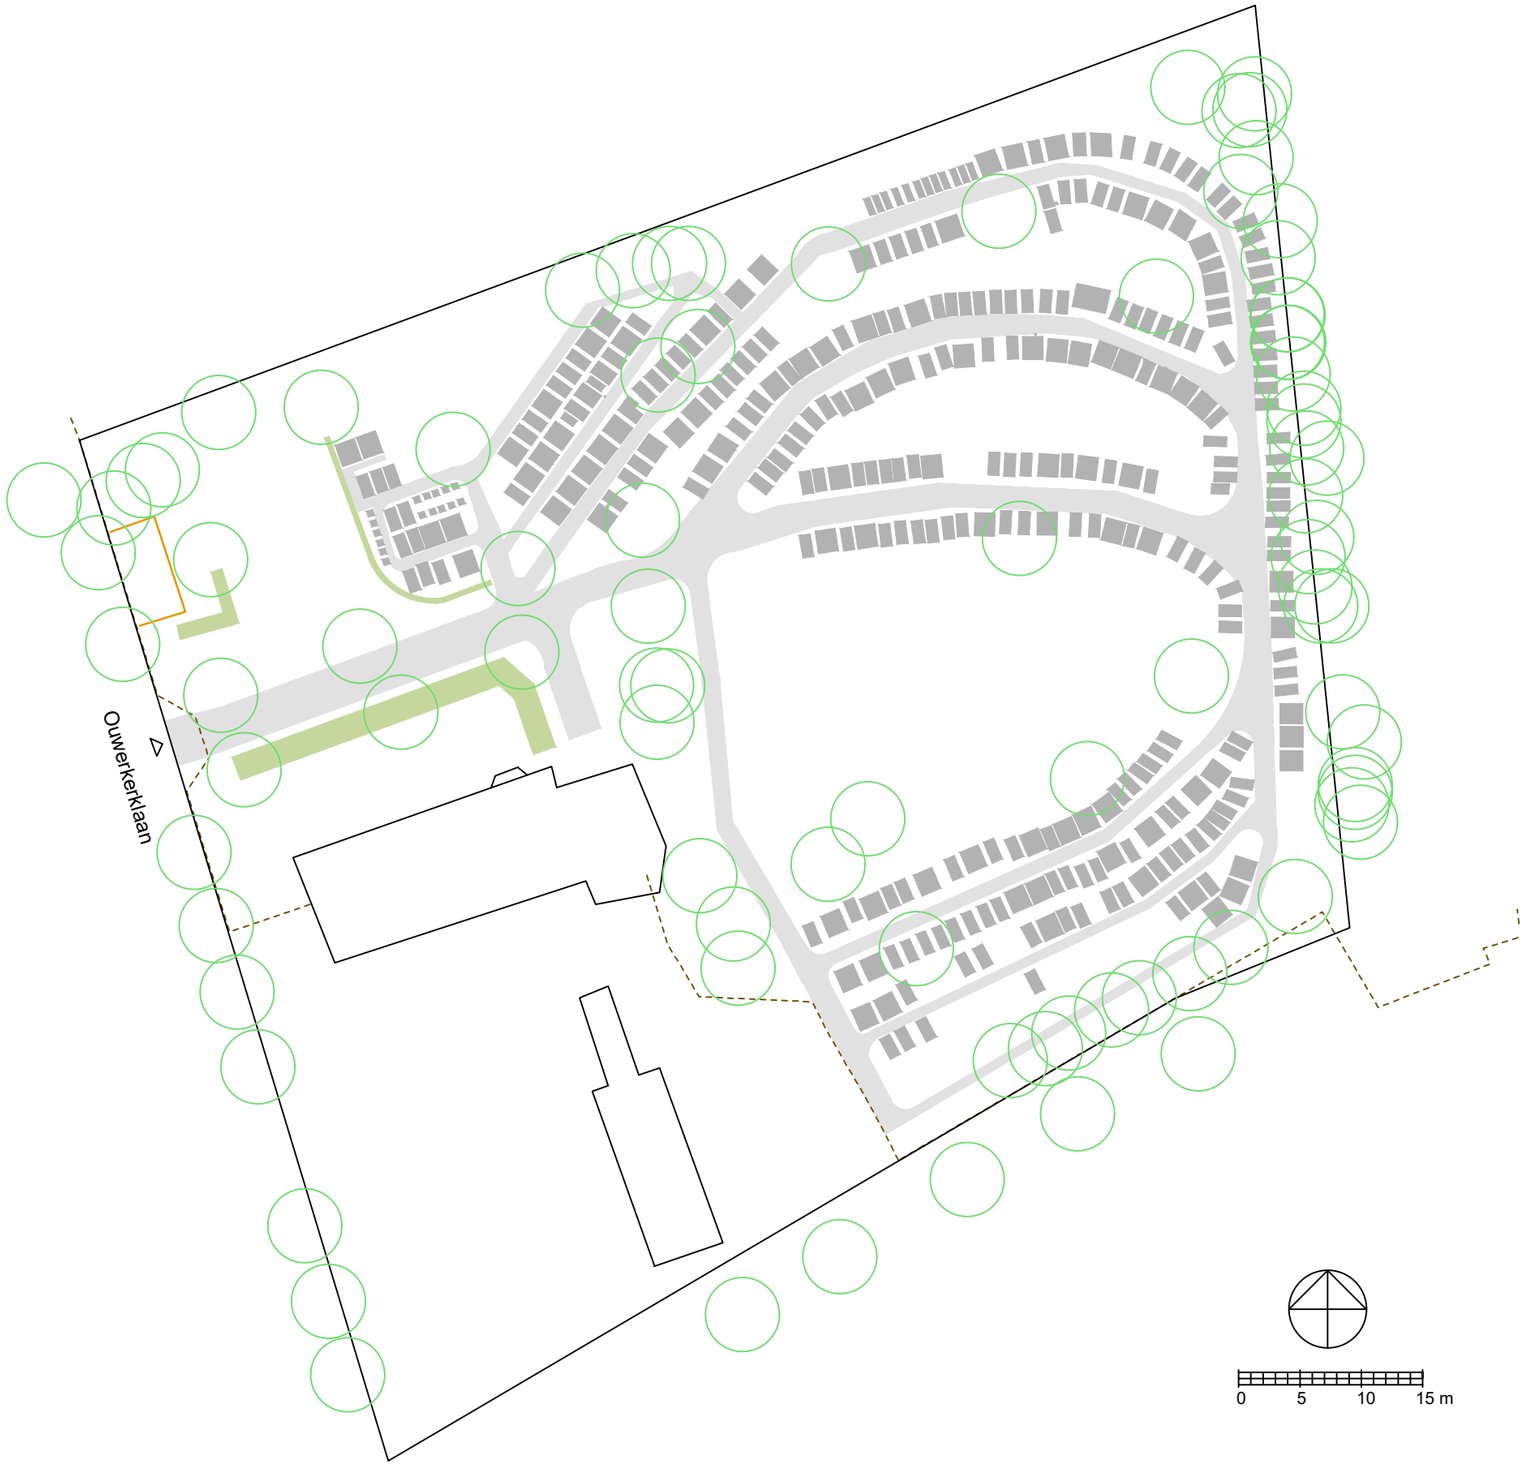
Ouwerkerklaan
0
5
10
15 m