


Gemeente Haarlemmerliede en Spaarnwoude  
Zuiderpolder.

Algemeene begraafplaats.

Algemeene armen...

Gemeentegrond...

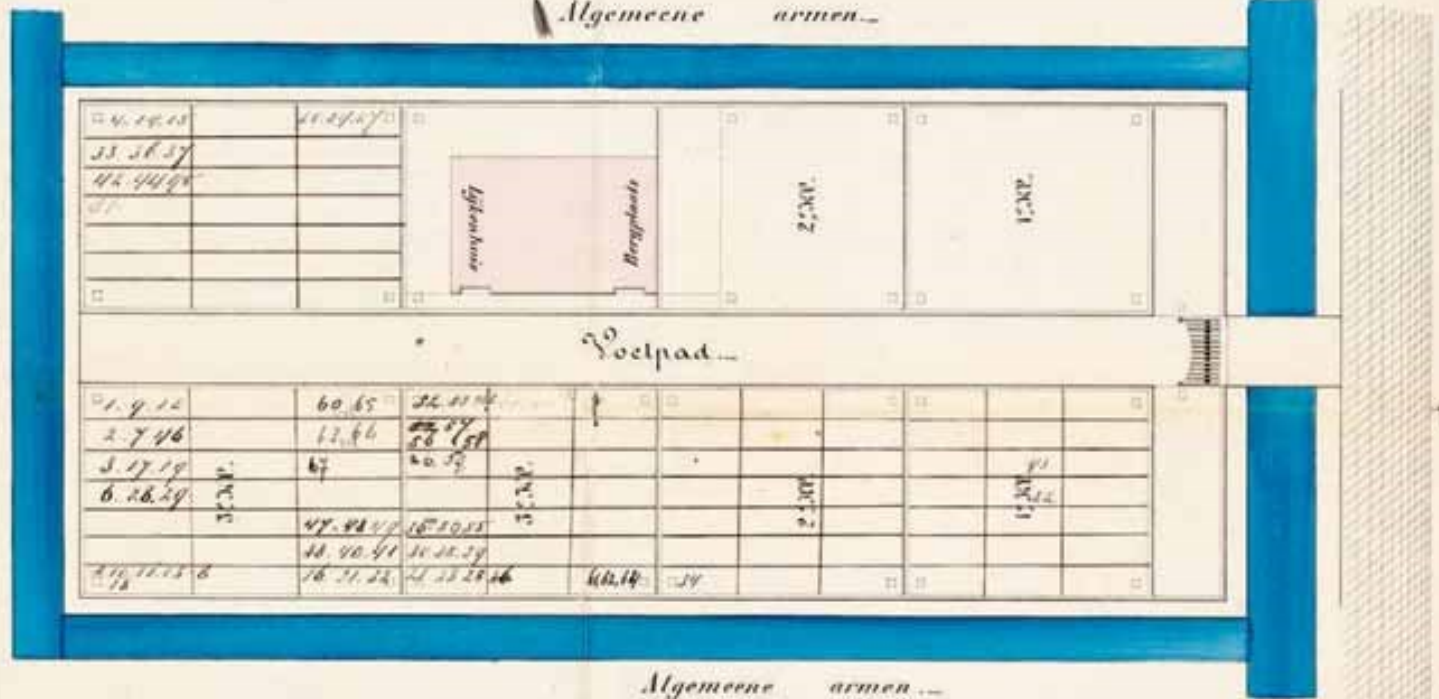

Algemeene armen...  
Schaal van 1:100.

