


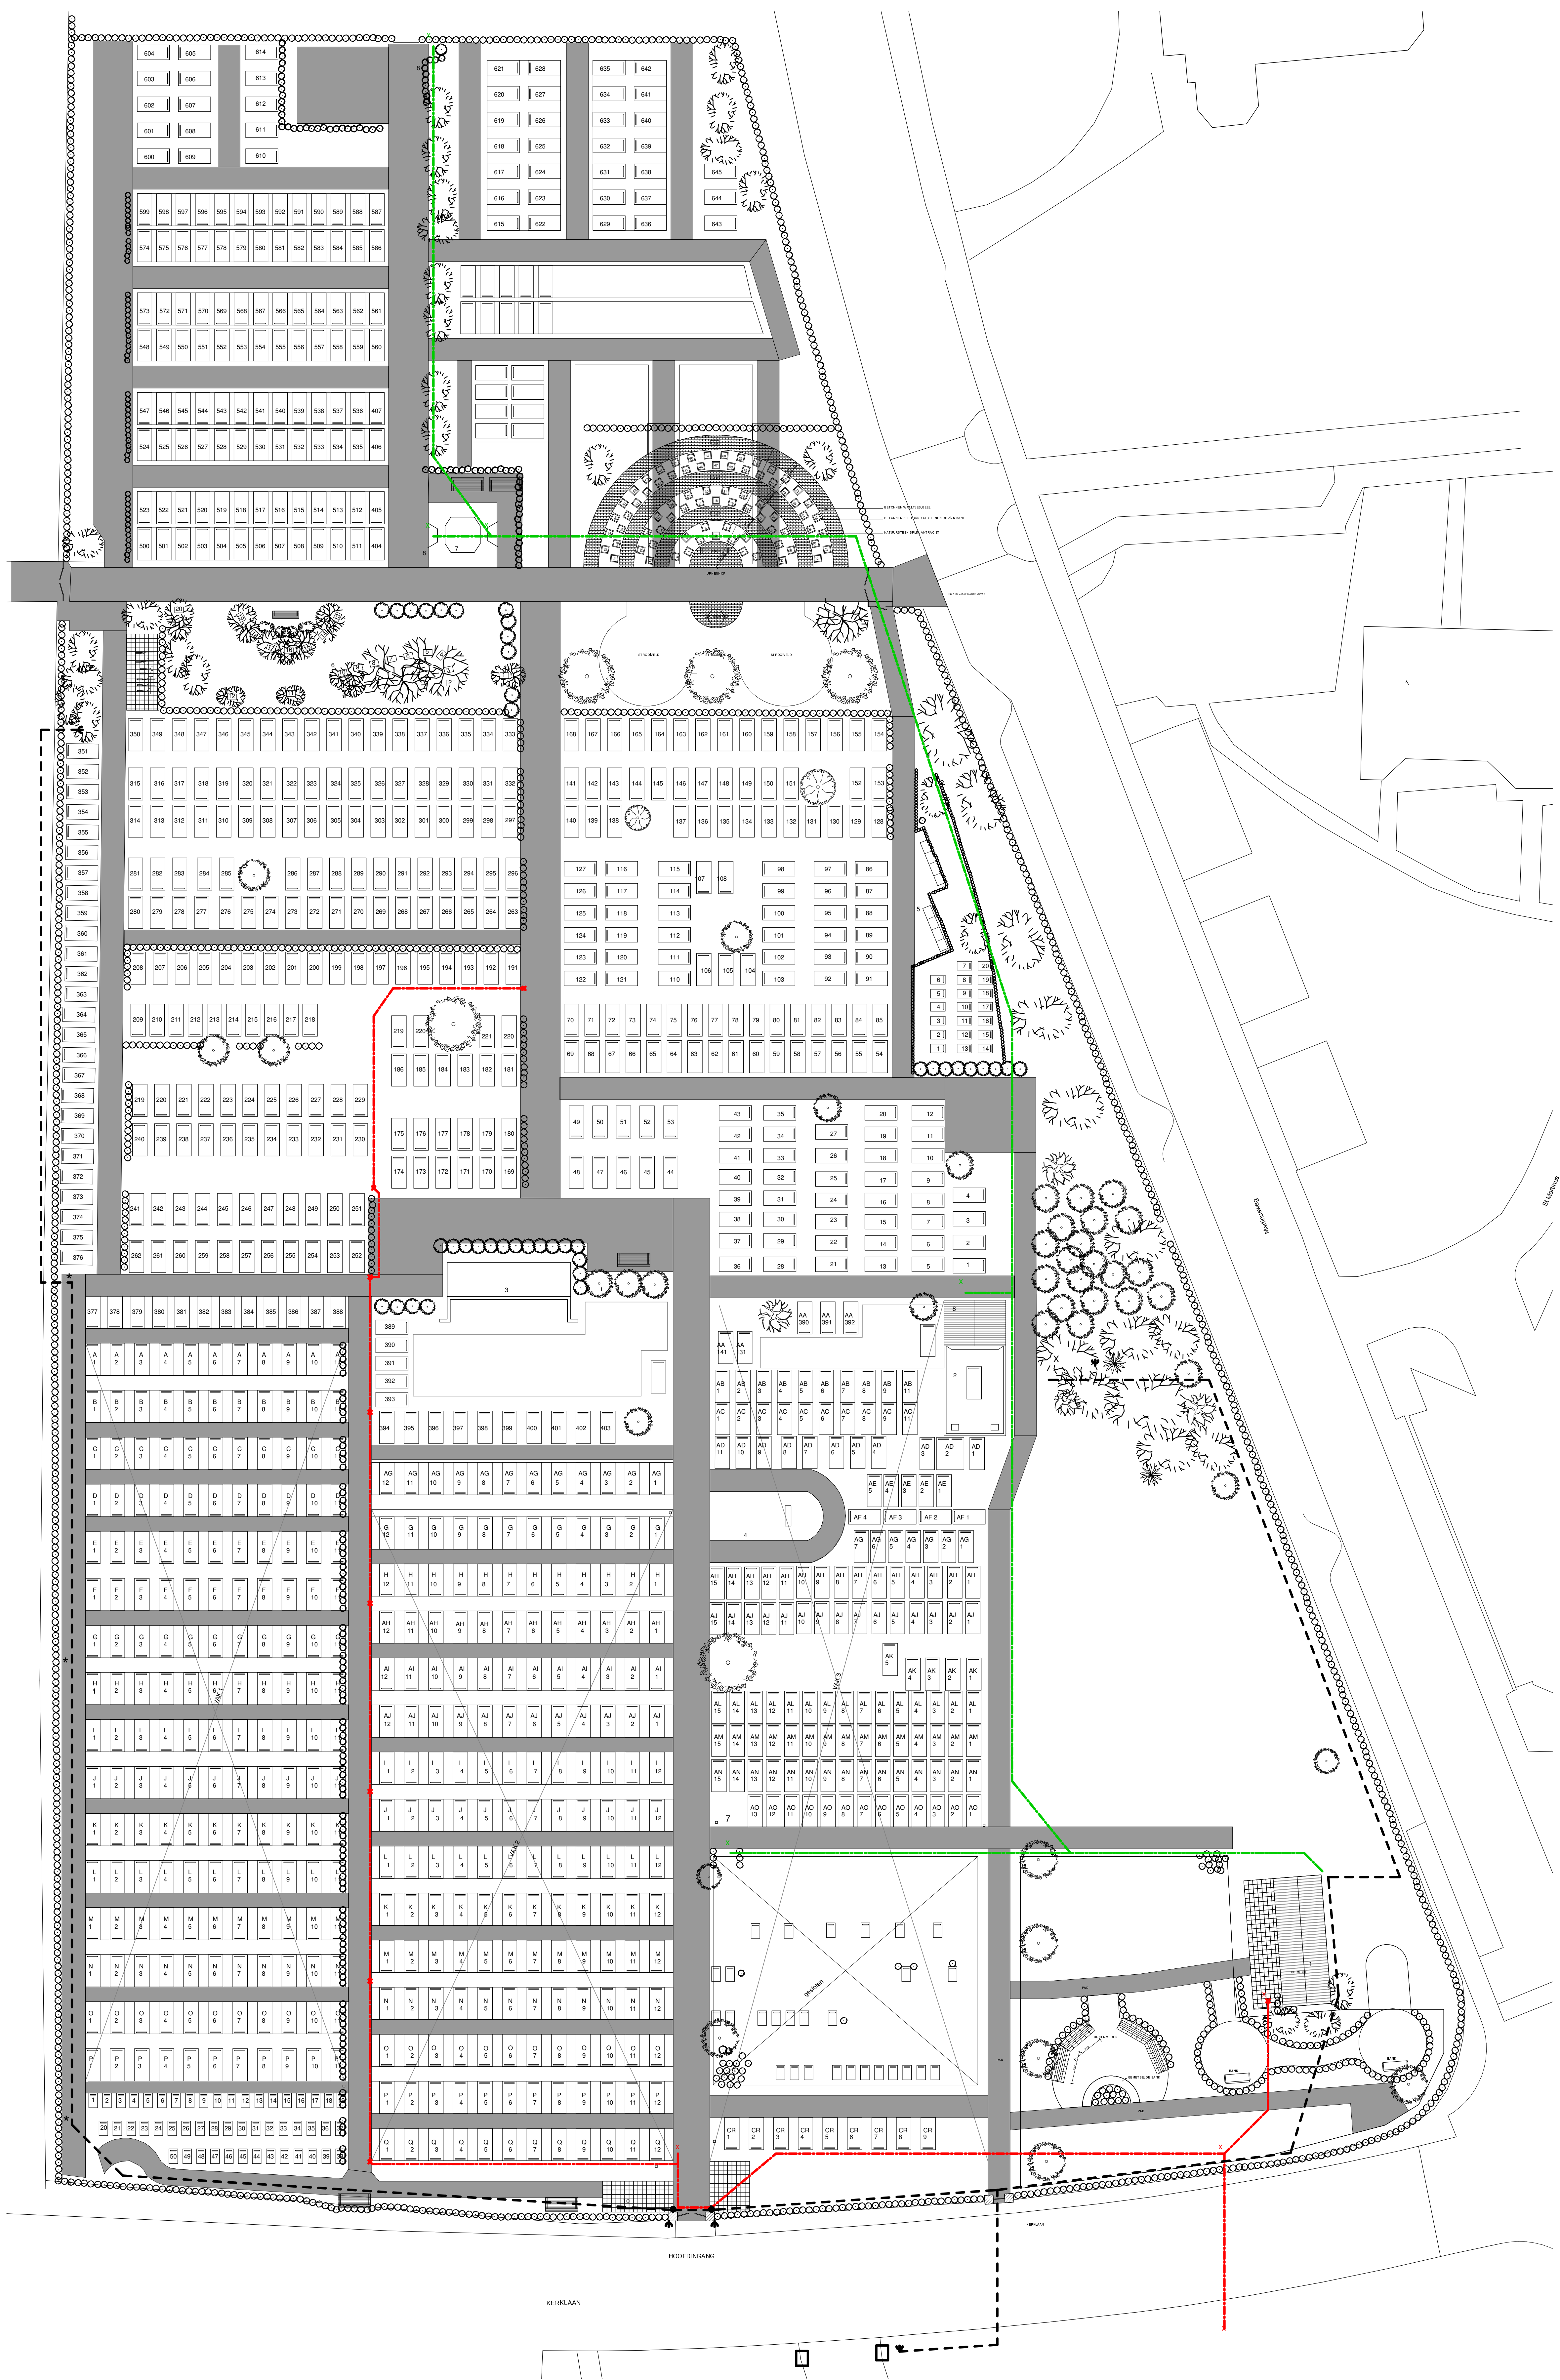

SYMBOLLEN:

- = Waterleiding (eigen pomp)
- = Waterleiding (via vitens)
- = Elektra grondkabel
- + = Lantaarnpaal
- < = Stopcontact
- X = Kranen

1. Berging
2. Calvarieberg
3. Priestergraf
4. Gedenkstenen
5. Columbarium
6. Umen Graven
7. Aldeak luitgereedschap
8. As strooiweld
9. Publieke borden
10. Umenweld
11. Umenweld

Projectnaam: Begraafplaats bij ST. Martinuskerk Duitsepoort
Werkadres: Kerklaan 18, 7391 AN Twello
Opdrachtgever: Franciscusparochie
Adres opdr.gever: Kerklaan 18, 7391 AN Twello
Tekening: SITUATIETEKENING
Schaal: 1:170
Formaat: A0
Datum: 14-11-2024
Tekenaar: JK
Project nr. 3356



Architectuur | Bouwmanagement | Interieur | Landschap

Klarenbeekseweg 99
7361 BE Klarenbeek
T 055-5011975
www.bureau-bas.nl

Tek.nr.: S-01